




Breyting á deiliskipulagi: "Hafnarfjörður - miðbær"

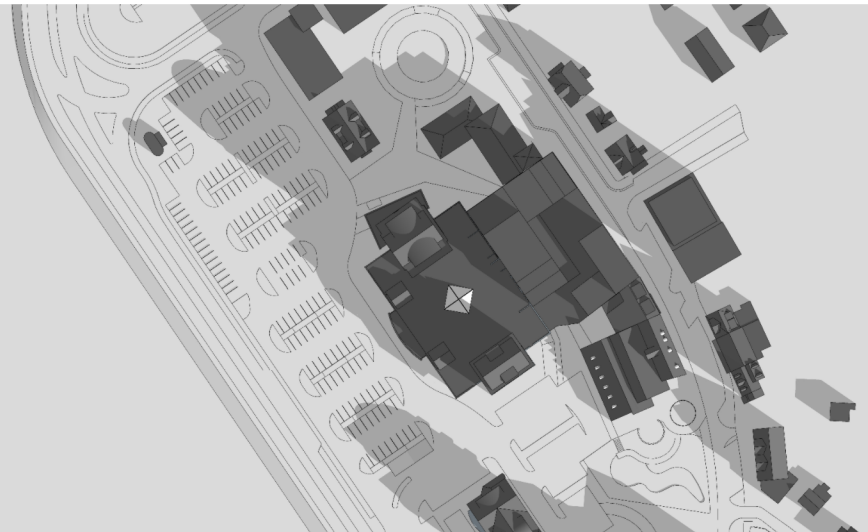

21 mars kl.09

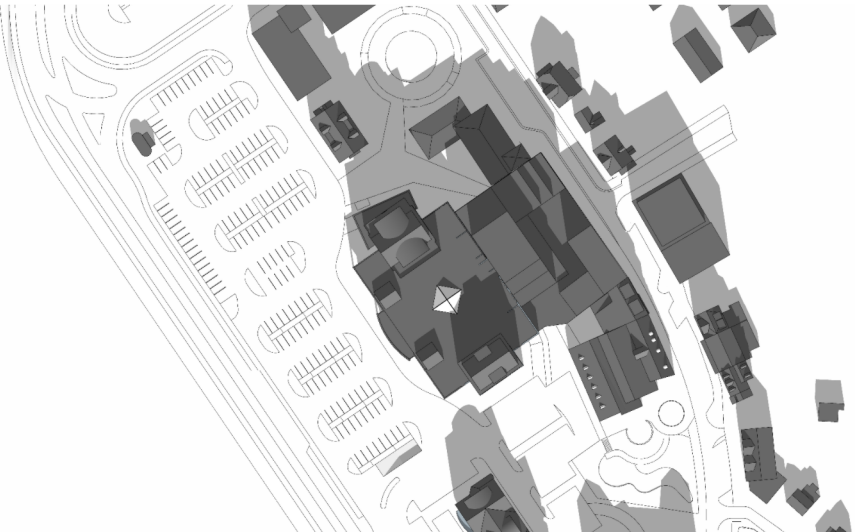


21 mars kl.12

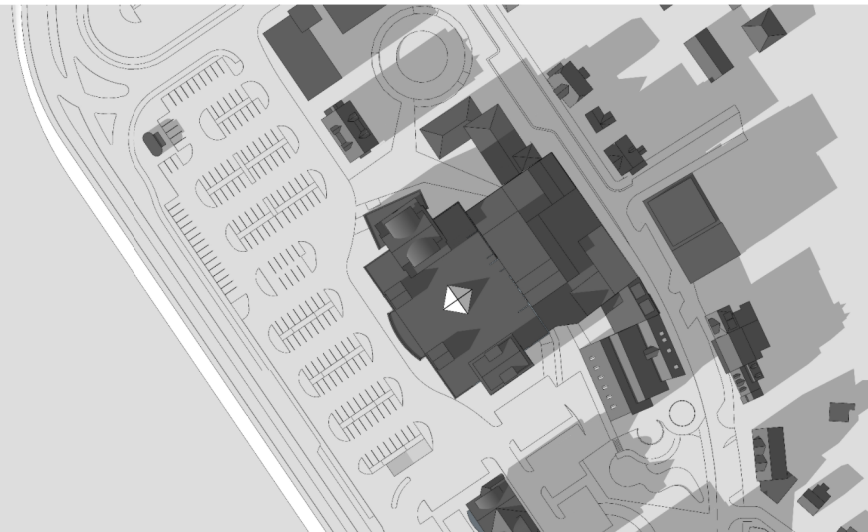


21 mars kl.16




21 juni kl.09

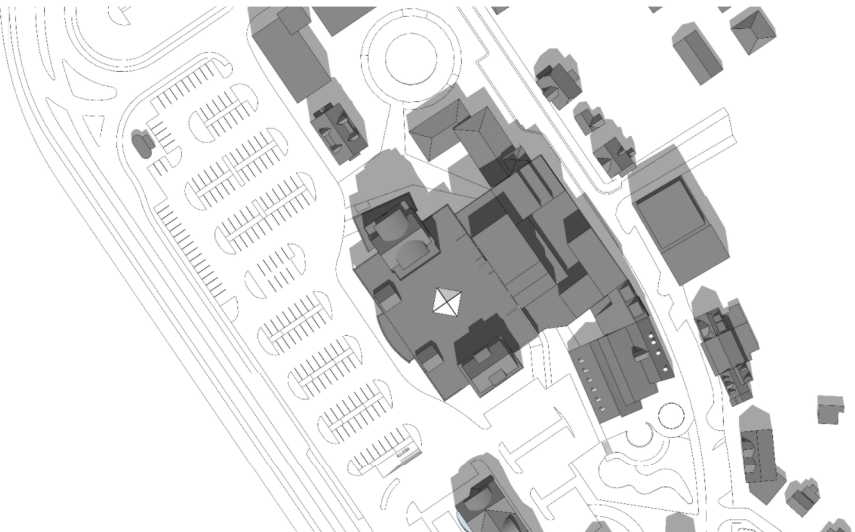


21 juni kl.12

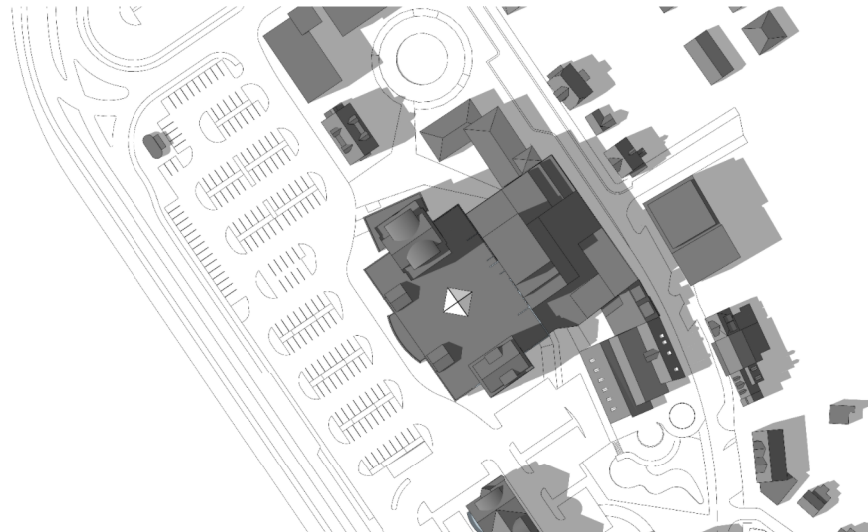


21 juni kl.16

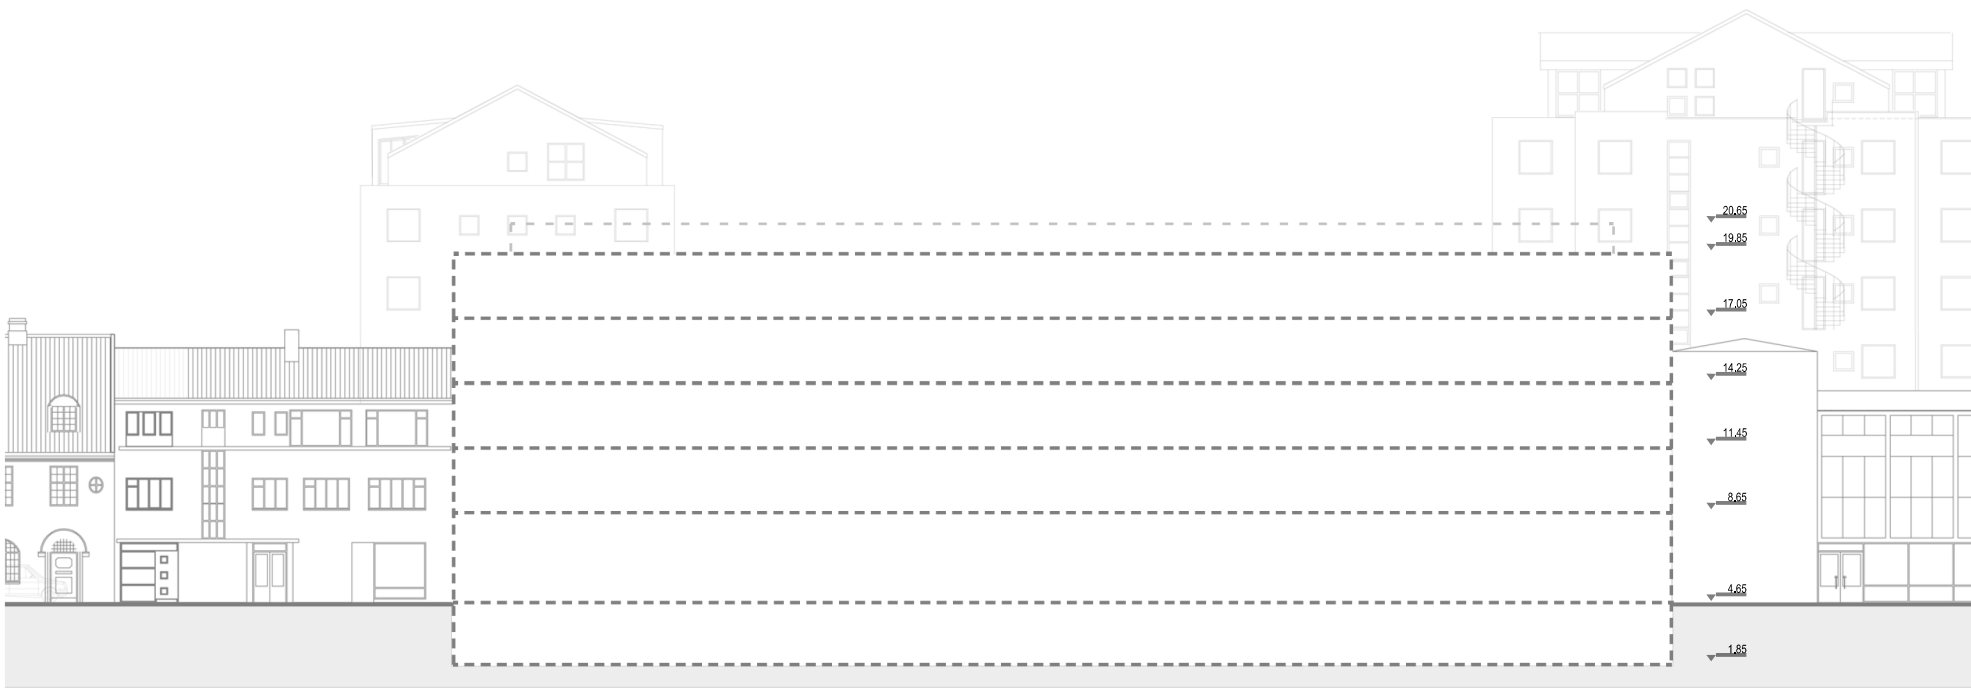


Byggingarreitur - gildandi deiliskipulag

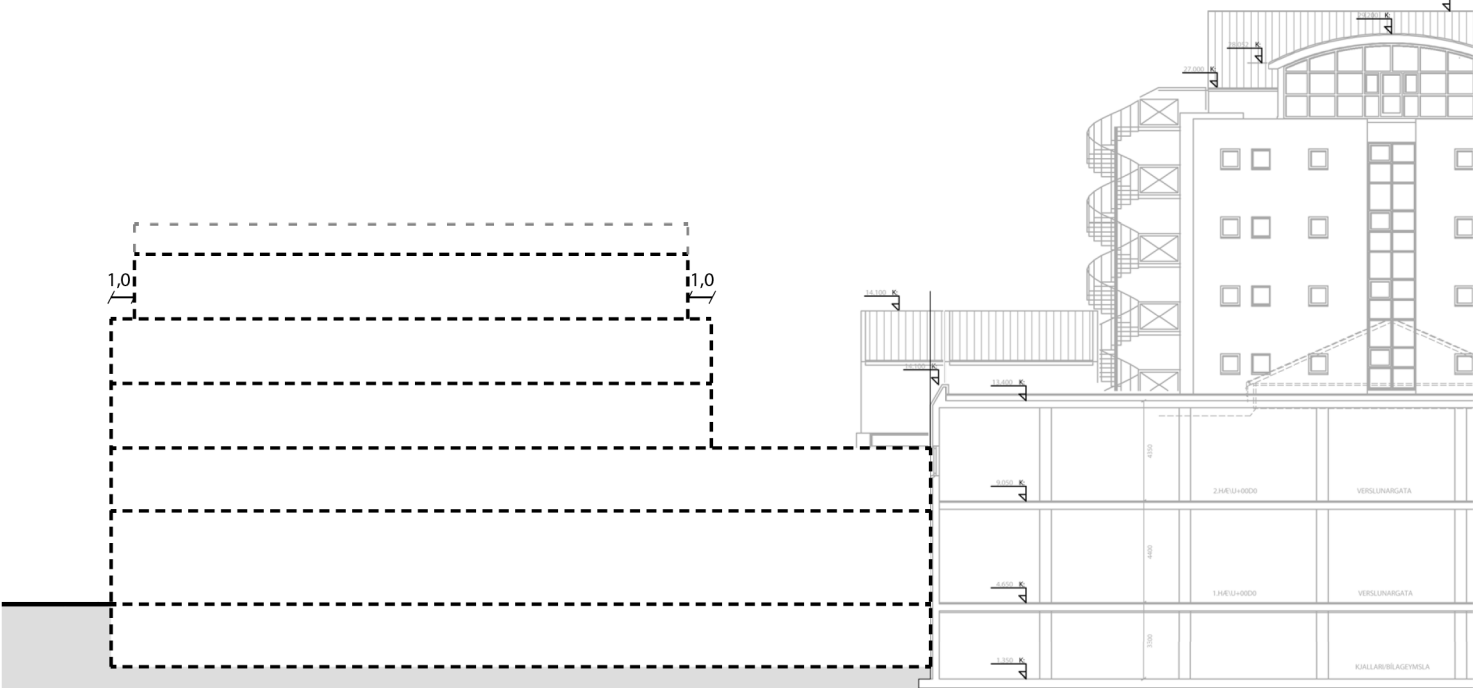

Snið - gildandi deiliskipulag

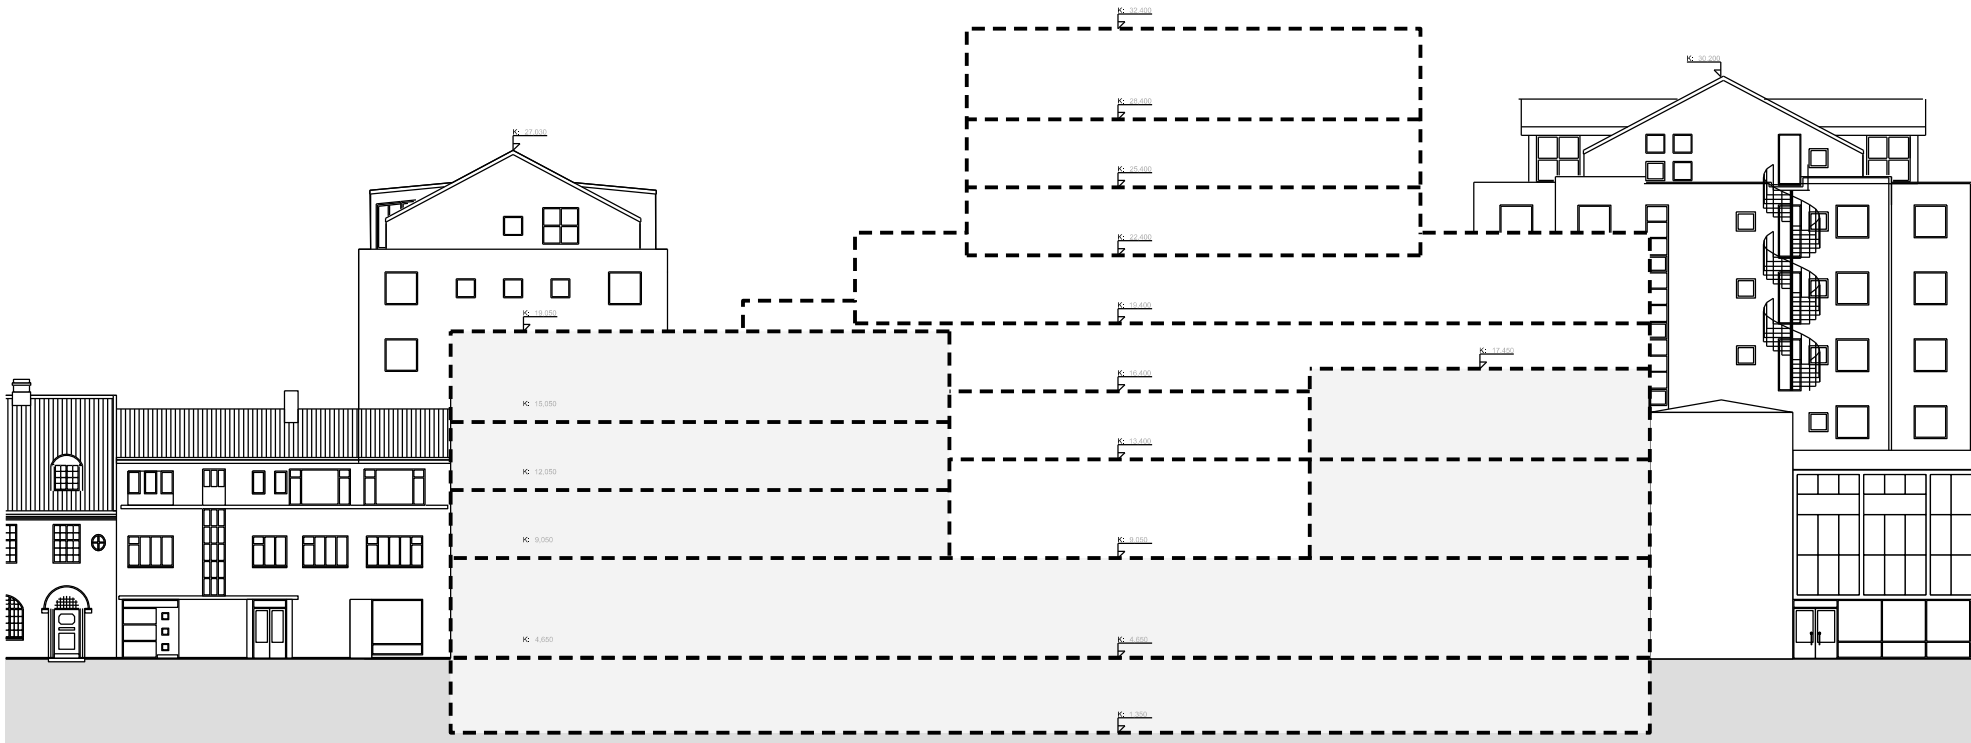

Byggingarreitur - breytt deiliskipulag

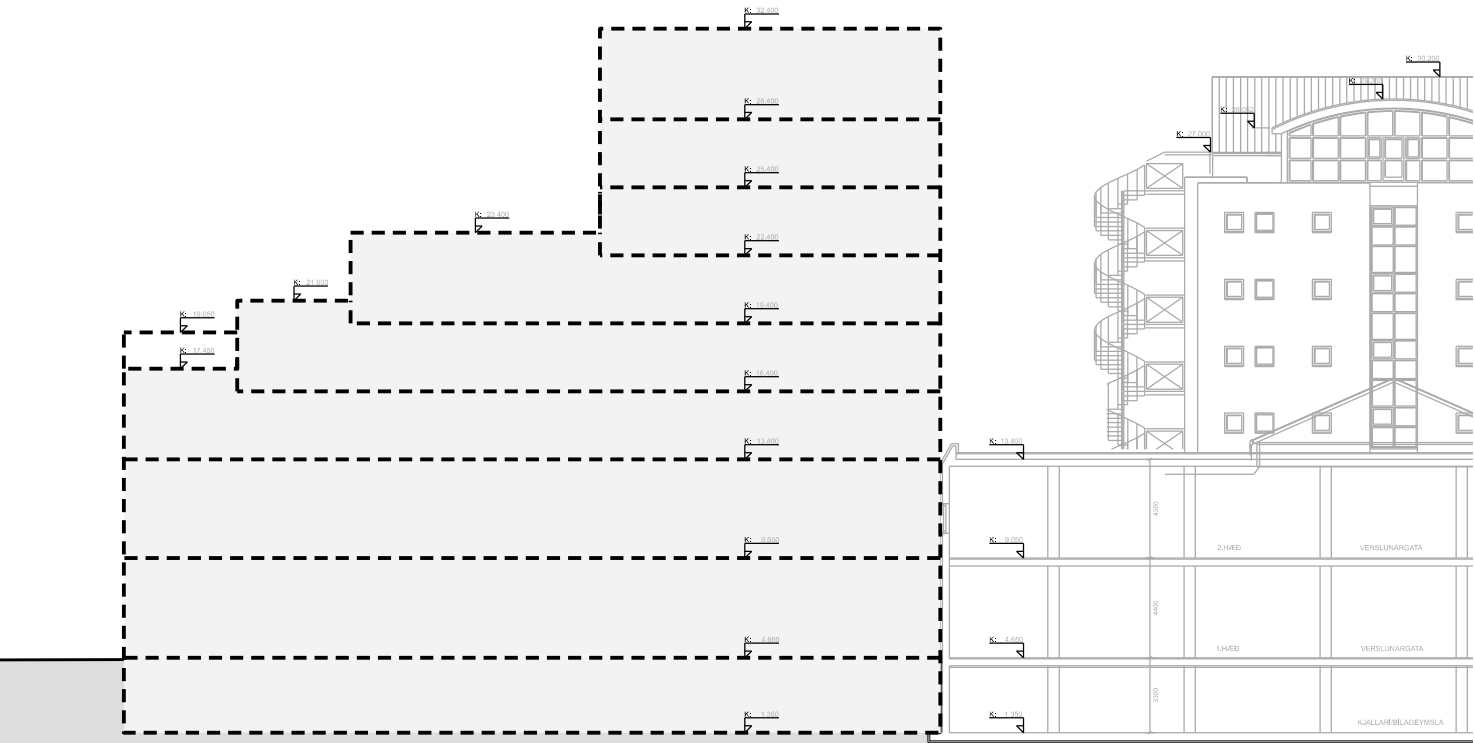

Snið - breytt deiliskipulag



Skýringar:

Aðalskipulag 2013-2025

- Mörk skipulassvæðis
- Núverandi hús
- Útlínur lóða
- Nýbyggingar / byggingarreitur
- Byggingarreitur fyrir viðbyggingar
- Bindandi byggingarlína
- Mænisstefna
- Götur
- Opin svæði, bæjarland
- Opinberir garðar og torg
- Bílastæði
- Megin gönguleiðir
- Afmörkun götureita R1-5
- Akstursstefnur
- Innkeyrsla í bílastæðishús/kjallara
- Byggingarreitur bilgeymslu neðanjarðar
- Hús viki
- Núv. hús sem vikur ef nýtt verður byggt
- Kvöð um umferð
- Byggingarreitur
- Byggingarreitur 1.-6. hæðar (leiðbeinandi)
- Mörk skipulagsbreytinga
- Tengibygging 2h
- Kvöð um mótvægisáðgerðir vegna vinda
- Húshæðir, f= flatt þak, III= þrjár hæðir, R=ris>14°, r= ris<14°, p= port < 1,1m, k= kjallari.
- Leiðbeinandi staðsetning djúpgama fyrir íbúðir

DEILISKIPULAGSBREYTING. ÞESSI, SEM FENGIÐ HEFUR MÁLSMEDFERÐ Í SAMRÆMI VIÐ ÁKVÆÐI 1. MGR. 43. GR. SKIPULAGSLAGA123 / 2010 VAR SAMÞYKKT Í SKIPULAGS- OG BYGGINGARRÁÐI HAFNARFJARÐAR ÞANN _____ 20__ OG Í BÆJARRÁÐI ÞANN _____ 20__

F. H. SKIPULAGS- OG BYGGINGARRÁÐS ÞANN _____ 20__

F. H. BÆJARSTJÓRNAR HAFNARFJARÐAR ÞANN _____ 20__

TILLAGAN VAR AUGLÝST FRÁ _____ 20__ MED ATHUGASEMDAFRESTI TIL _____ 20__

AUGLÝSING UM GILDIÐ ÖÐRU BREYTINGARINNAR VAR BIRT Í B- DEILD STJÓRNARTÍÐINDA ÞANN _____ 20__



ASK ARKITEKTAR EHF
GEIRSGÖTU 9 101 REYKJAVÍK
SÍMI 515 0300 FAX 515 0319
www.ask.is



ASK
ARKITEKTAR

VERKEFNI
STRANDGATA 26-30
HAFNARFIRÐI

TEGUND TEIKNINGAR
DEILISKIPULAG
HEITI TEIKNINGAR
Breyting á deiliskipulagi

VERK NR.
1570

AUÐKENNI - NÚMER TEIKNINGAR
05-02 (2/2)

ÚTGÁFA
A

ÖLL AFNOT OG AFRTUN TEIKNINGAR ER HÁÐ SAMÞYKKJASK ARKITEKTA, EKKI SKAL MÆLA UPP AF TEIKNINGU.