


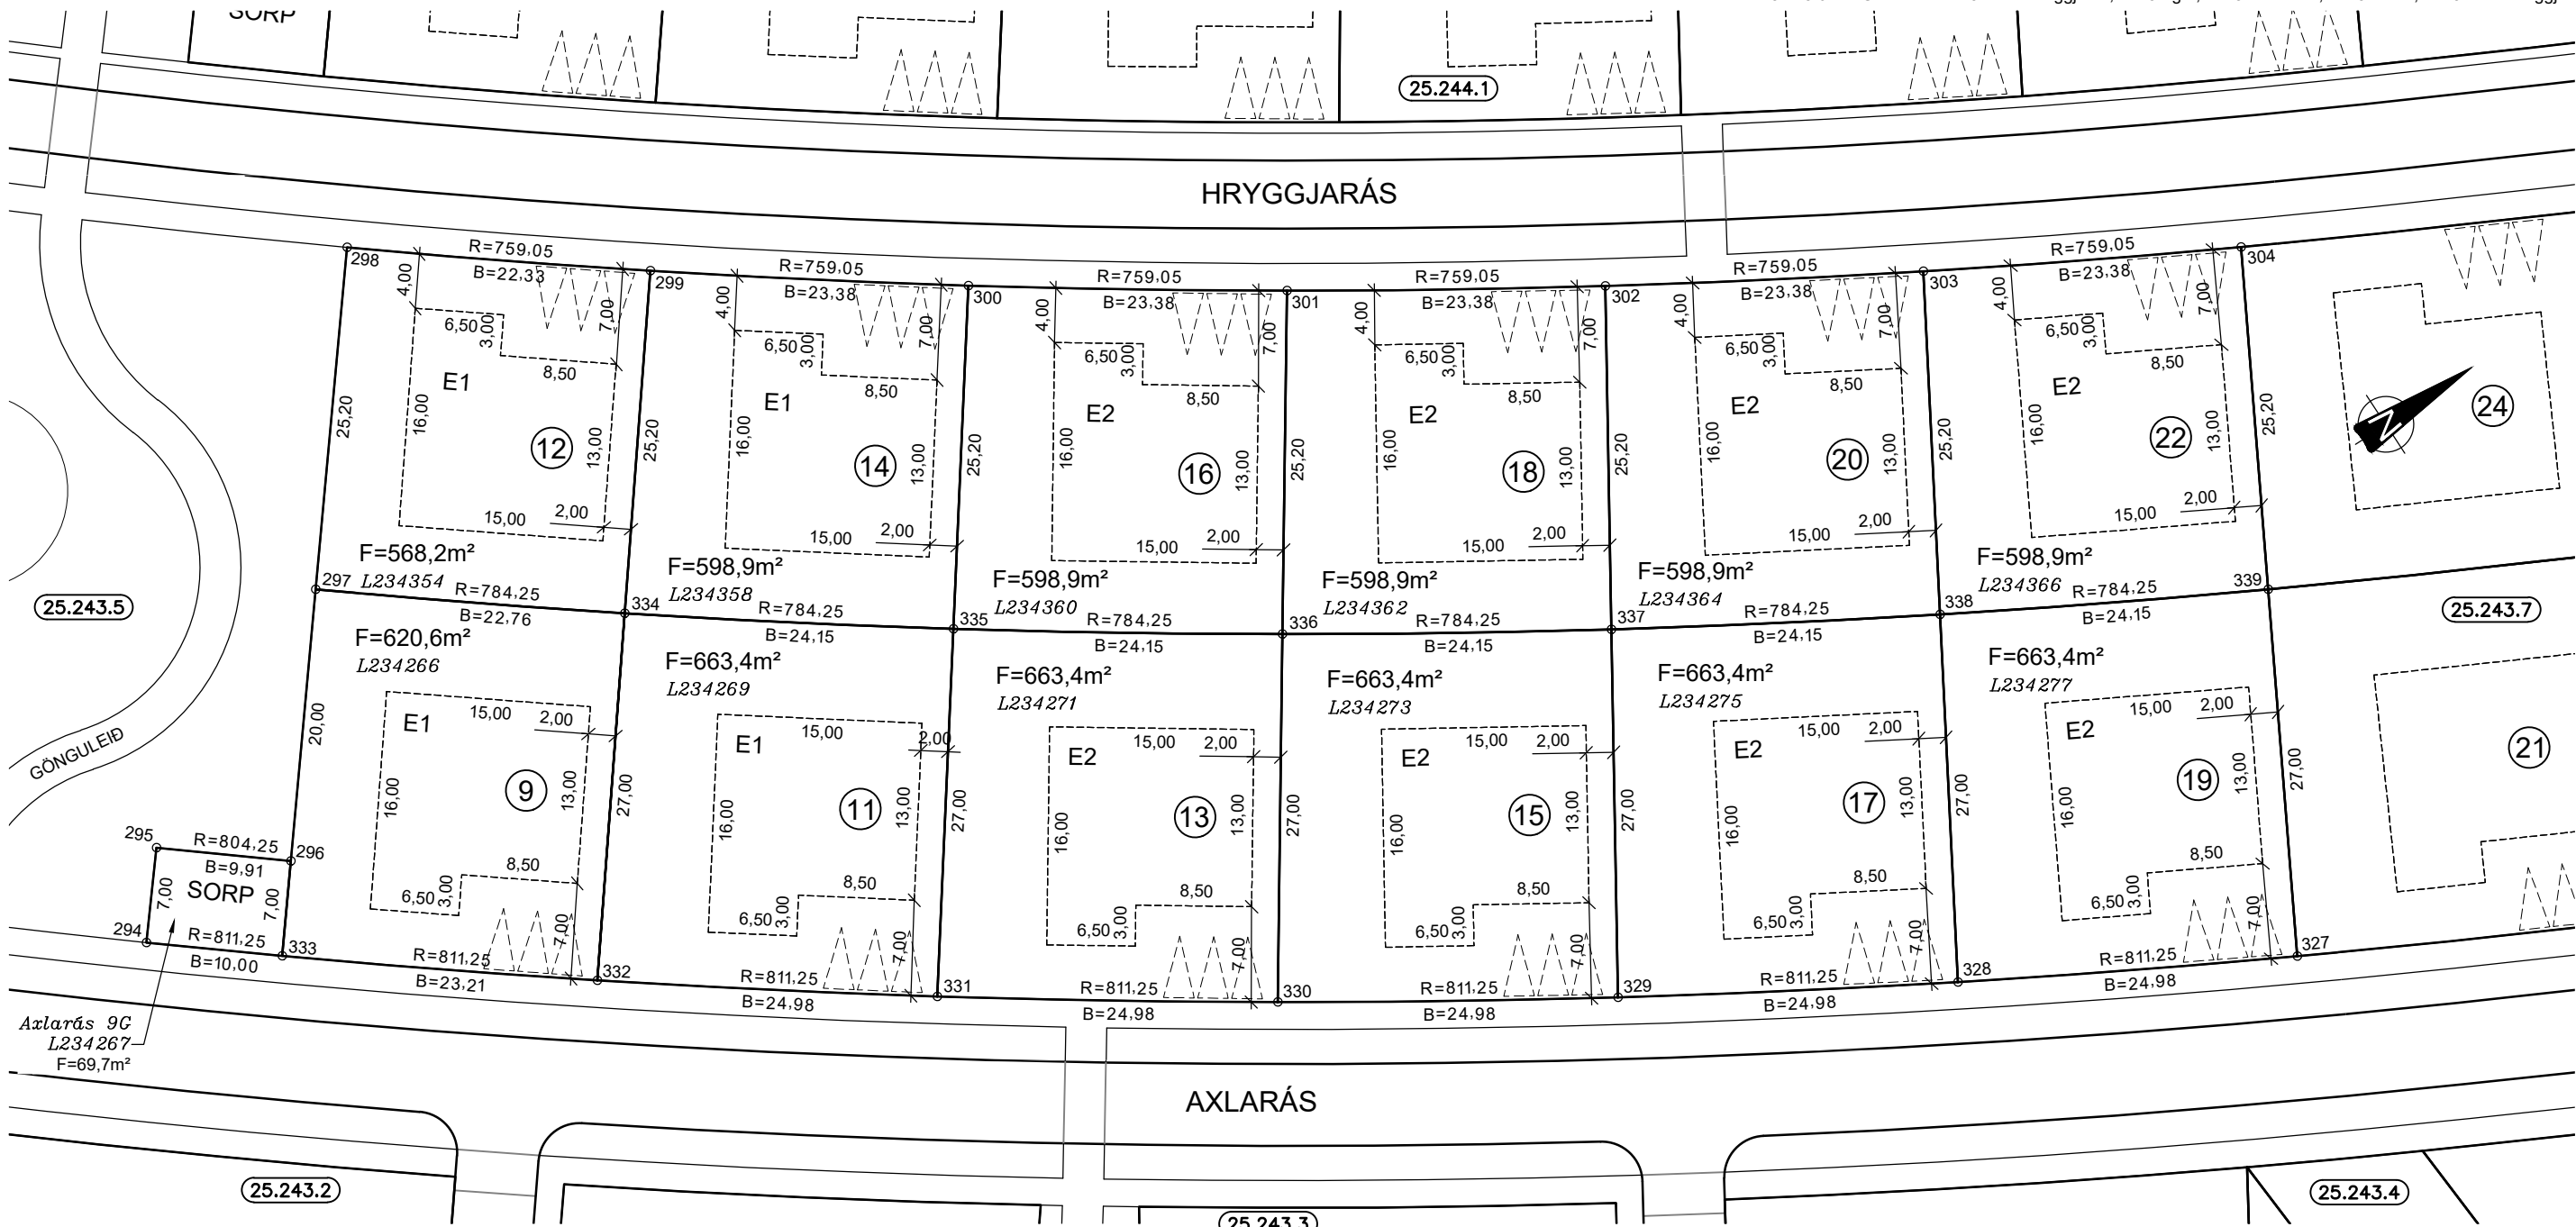

HNITASKRÁ:

NR.	AUSTUR	NORÐUR	NR.	AUSTUR	NORÐUR
294	356787.744	397316.735	333	356792.225	397325.675
295	356781.505	397319.910	334	356777.787	397358.176
296	356785.947	397328.773	335	356787.503	397380.288
297	356768.013	397337.624	336	356796.534	397402.688
298	356745.415	397348.776	337	356804.871	397425.356
299	356755.002	397368.946	338	356812.506	397448.270
300	356764.397	397390.351	339	356819.431	397471.408
301	356773.129	397412.035			
302	356781.189	397433.978			
303	356788.570	397456.158			
304	356795.264	397478.556			
327	356845.324	397463.750			
328	356838.151	397439.818			
329	356830.243	397416.119			
330	356821.610	397392.674			
331	356812.259	397369.506			
332	356802.199	397346.637			

Í VINNSLU
VEGNA MÖGULEGRA
LAGNAKVAÐA INNAN LÓÐAR
Vistað: 26.10.2022 - kl: 12:53
Prentað: 26.10.2022 - kl: 12:53

SKÝRINGAR:

- KVÖÐ UM BÍLASTÆÐI
FJÖLDI STÆÐA SAMKVÆMT SKILMÁLUM OG REGLUG.
- HÁMARKS BYGGINGARREITUR
- KVÖÐ UM LAGNIR
- NÚMER LÓÐAR
- E,F,R... HÚSAGERÐ, SJÁ SKILMÁLA
- NÚMER AÐLIGGJANDI LÓÐABLAÐA, STAÐGREINIR
- LANDEIGNANÚMER



MÆLIBLAÐ 25.243.6
TEIKNING NR. 431.006
AXLARÁS 9, 9G, 11, 13, 15, 17 OG 19
HRYGGJARÁS 12, 14, 16, 18, 20 OG 22

HAFNARFJARÐARBÆR
UMHVERFIS- OG SKIPULAGSSVIÐ
ÁSLAND 4. ÁFANGI

VSB
VERKFRÆÐISTOFA
BÆJARHRAUNI 20 / 220 HAFNARFJÖRÐUR
KENNITALA 710796-2899
SÍMI 58 58 600
vsb@vsb.is / www.vsb.is

SJÁ JAFNFRAMT SKIPULAGSUPPDRÁTT OG SKILMÁLA
DEILISKIPULAG SAMÞYKKT Í BÆJARSTJÓRN HAFNARFJARÐAR
04.05.2022. ÖÐLAST GILDI PANN 05.08.2022.

Dags.: 26.08.2022 Gert af: HKB, ÁÓH Yfirfarið: HKB