


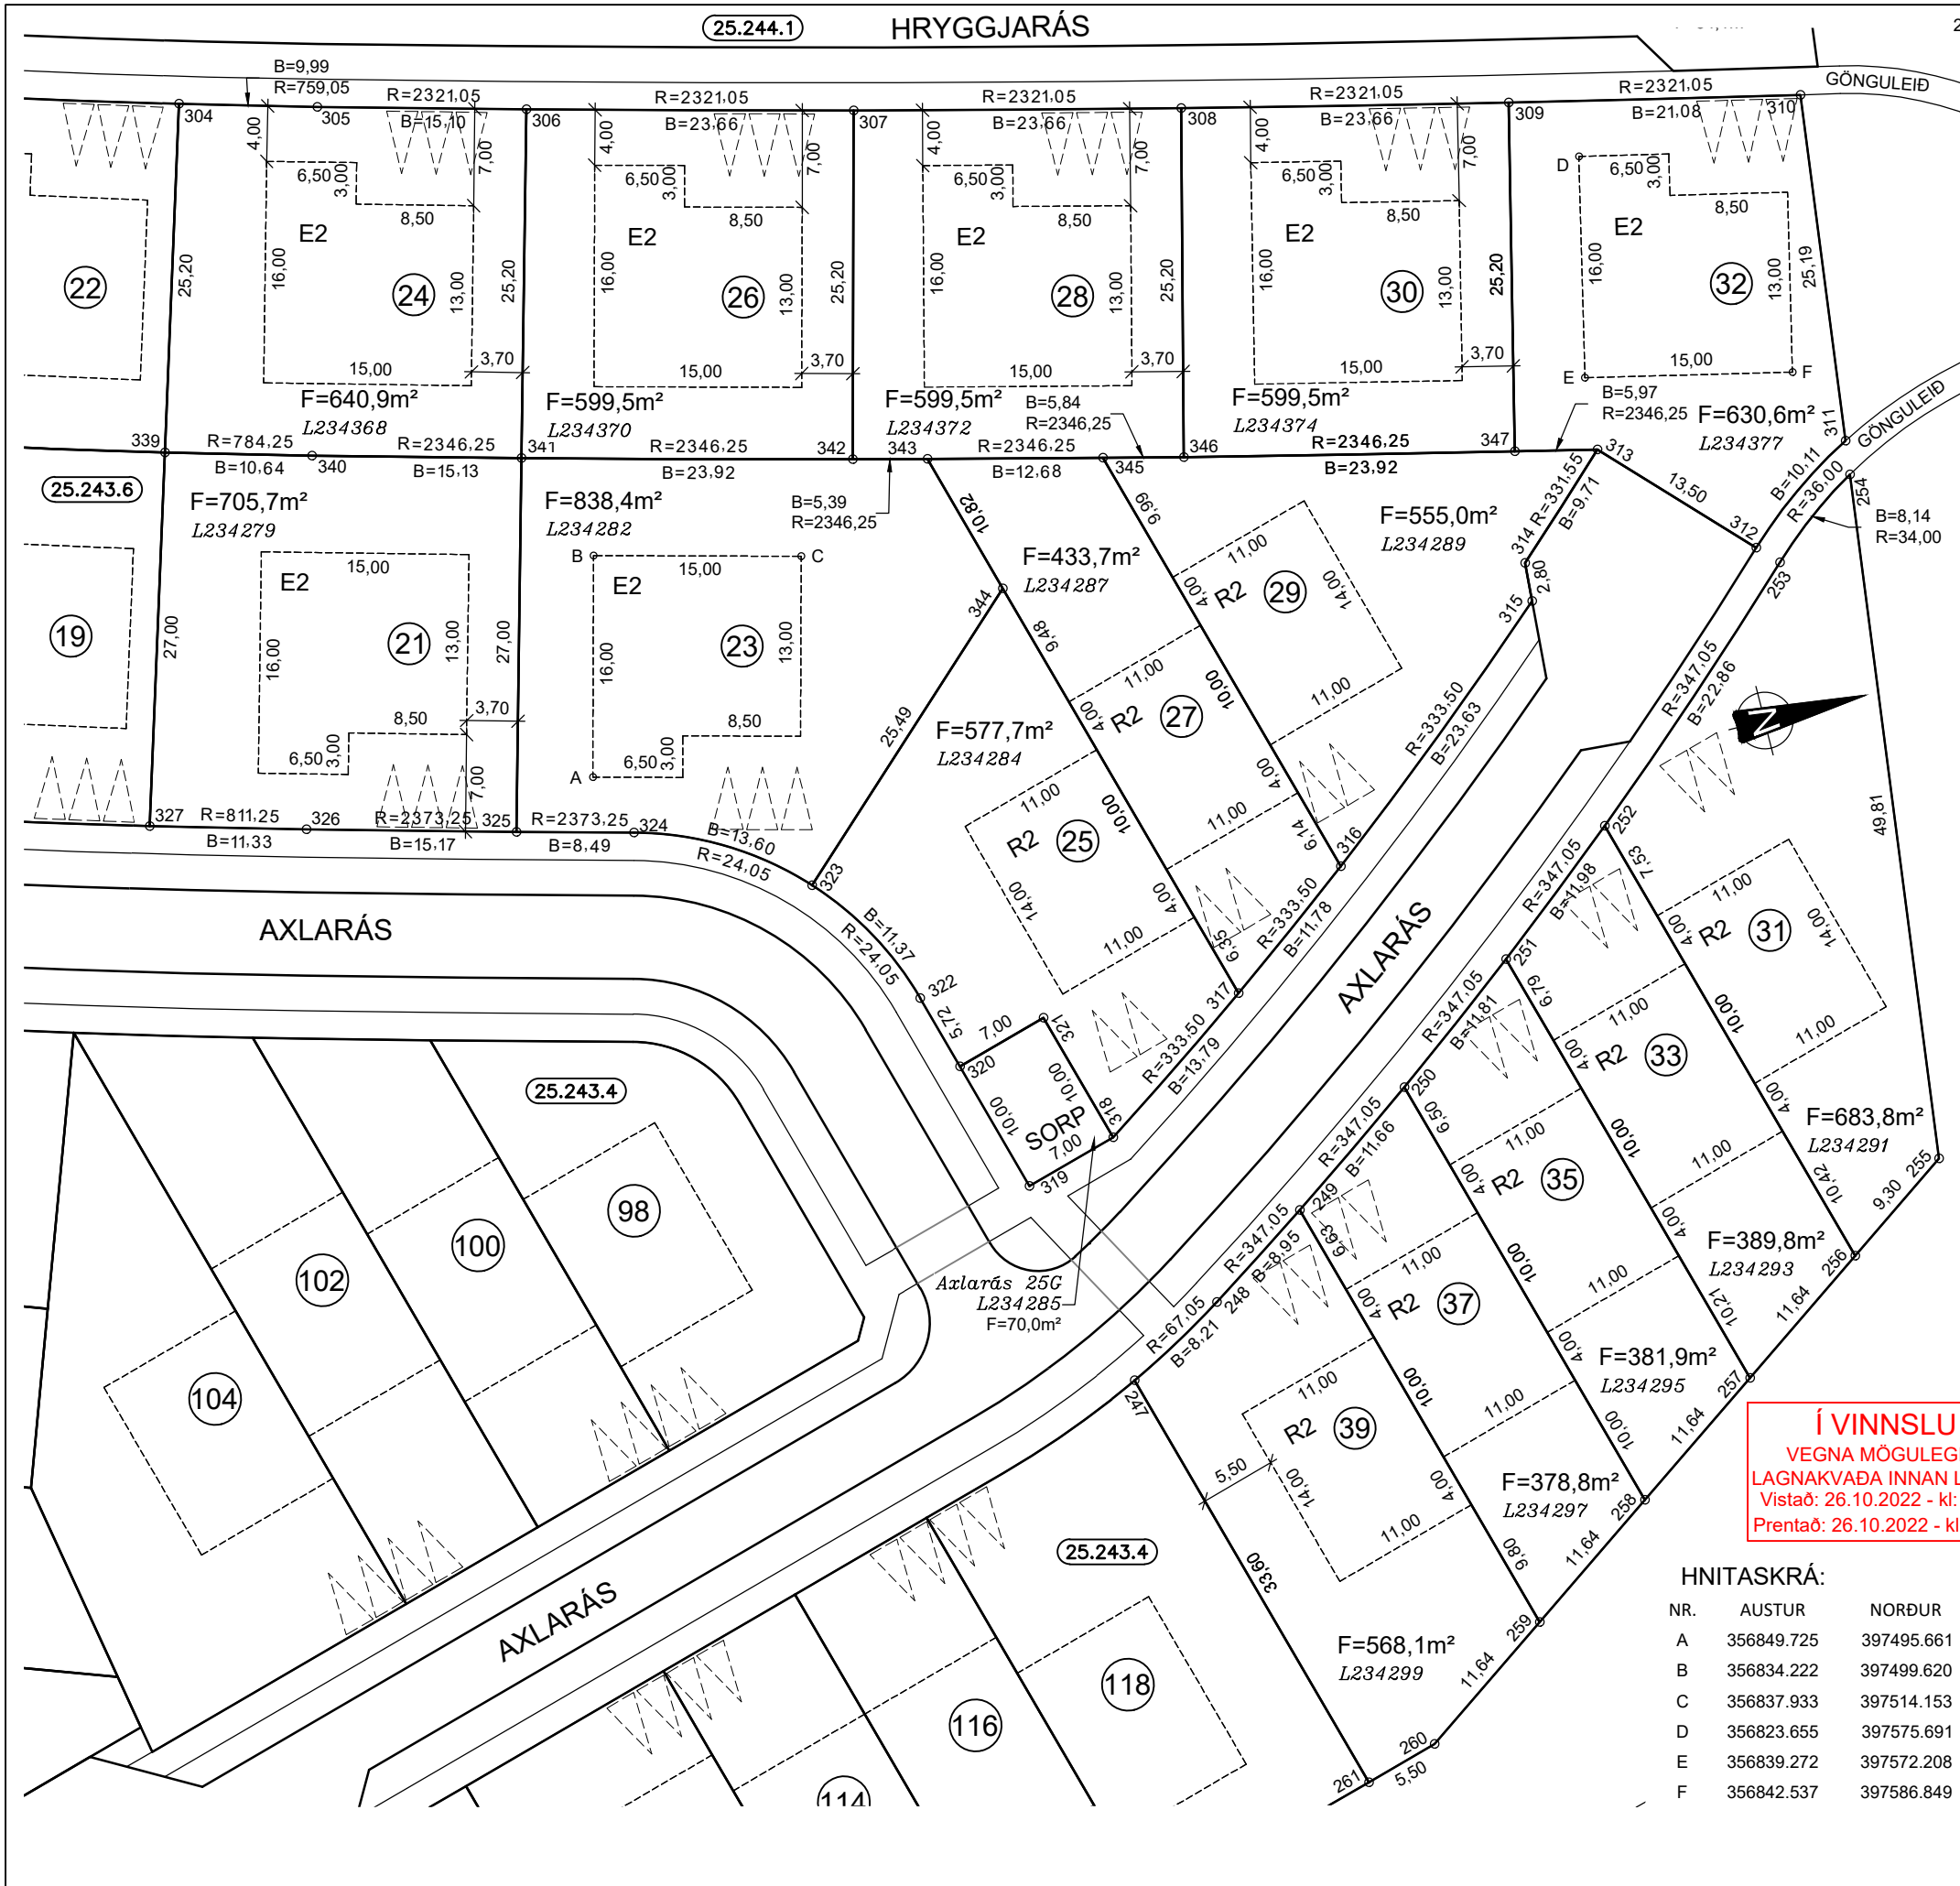

25.243.7.DWG XREF: 22134-gm; 22134-Mblad; 22134-lodahnit; 22134-lodir; 22134-Hblad

HNITASKRÁ:

NR.	AUSTUR	NORÐUR	NR.	AUSTUR	NORÐUR
247	356901.540	397522.966	312	356854.205	397581.208
248	356897.500	397530.103	313	356844.513	397571.810
249	356892.529	397537.541	314	356851.173	397564.738
250	356885.765	397547.039	315	356853.968	397564.562
251	356878.595	397556.420	316	356869.173	397546.482
252	356871.001	397565.679	317	356876.264	397537.079
253	356855.641	397582.600	318	356884.145	397525.758
254	356850.725	397589.062	319	356886.084	397519.032
255	356900.193	397583.240	320	356876.475	397516.262
256	356905.539	397575.634	321	356874.536	397522.988
257	356912.231	397566.115	322	356870.977	397514.677
258	356918.922	397556.596	323	356861.186	397509.111
259	356925.614	397547.077	324	356854.346	397497.562
260	356932.305	397537.558	325	356852.215	397489.339
261	356933.829	397532.273	326	356848.335	397474.677
304	356795.264	397478.556	327	356845.324	397463.750
305	356797.915	397488.191	339	356819.431	397471.408
306	356801.776	397502.788	340	356822.255	397481.667
307	356807.635	397525.708	341	356826.126	397496.295
308	356813.260	397548.689	342	356832.052	397519.474
309	356818.651	397571.726	343	356833.355	397524.705
310	356823.256	397592.295	344	356843.752	397527.703
311	356848.272	397589.351	345	356836.372	397537.024
			346	356837.739	397542.704
			347	356843.190	397565.990

SKÝRINGAR:

KVÖÐ UM BÍLASTÆÐI FJÖLDI STÆÐA SAMKVÆMT SKILMÁLUM OG REGLUG.

HÁMARKS BYGGINGARREITUR

KVÖÐ UM LAGNIR, 4 M

NÚMER LÓÐAR

HÚSAGERÐ, SJÁ SKILMÁLA

NÚMER AÐLIGGJANDI LÓÐABLADA, STAÐGREINIR

LANDEIGNANÚMER

SJÁ JAFNFRAMT SKIPULAGSUPPDRATT OG SKILMÁLA

0 10 20 30 40

Kvarði 1 : 500

DEILISKIPULAG SAMÞYKKT Í BÆJARSTJÓRN HAFNARFJARDAR 04.05.2022. ÖÐLAST GILDI ÞANN 05.08.2022.

MÆLIBLAÐ 25.243.7
TEIKNING NR. 431.007
AXLARÁS 21, 23, 25, 25G, 27, 29, 31, 33, 35, 37 OG 39.
HRYGGJARÁS 24, 26, 28, 30 OG 32

HAFNARFJARDARBÆR
UMHVERFIS- OG SKIPULAGSSVIÐ
ÁSLAND 4. ÁFANGI

VSB
VERFRÆÐISTOFA
BÆJARHRAUNI 20 / 220 HAFNARFJÖRDUR
KENNITALA 710796-2899
SÍMI 58 58 600
vsb@vsb.is / www.vsb.is

Dags.: 26.08.2022 Gert af: HKB, ÁÓH Yfirfarið: HKB