


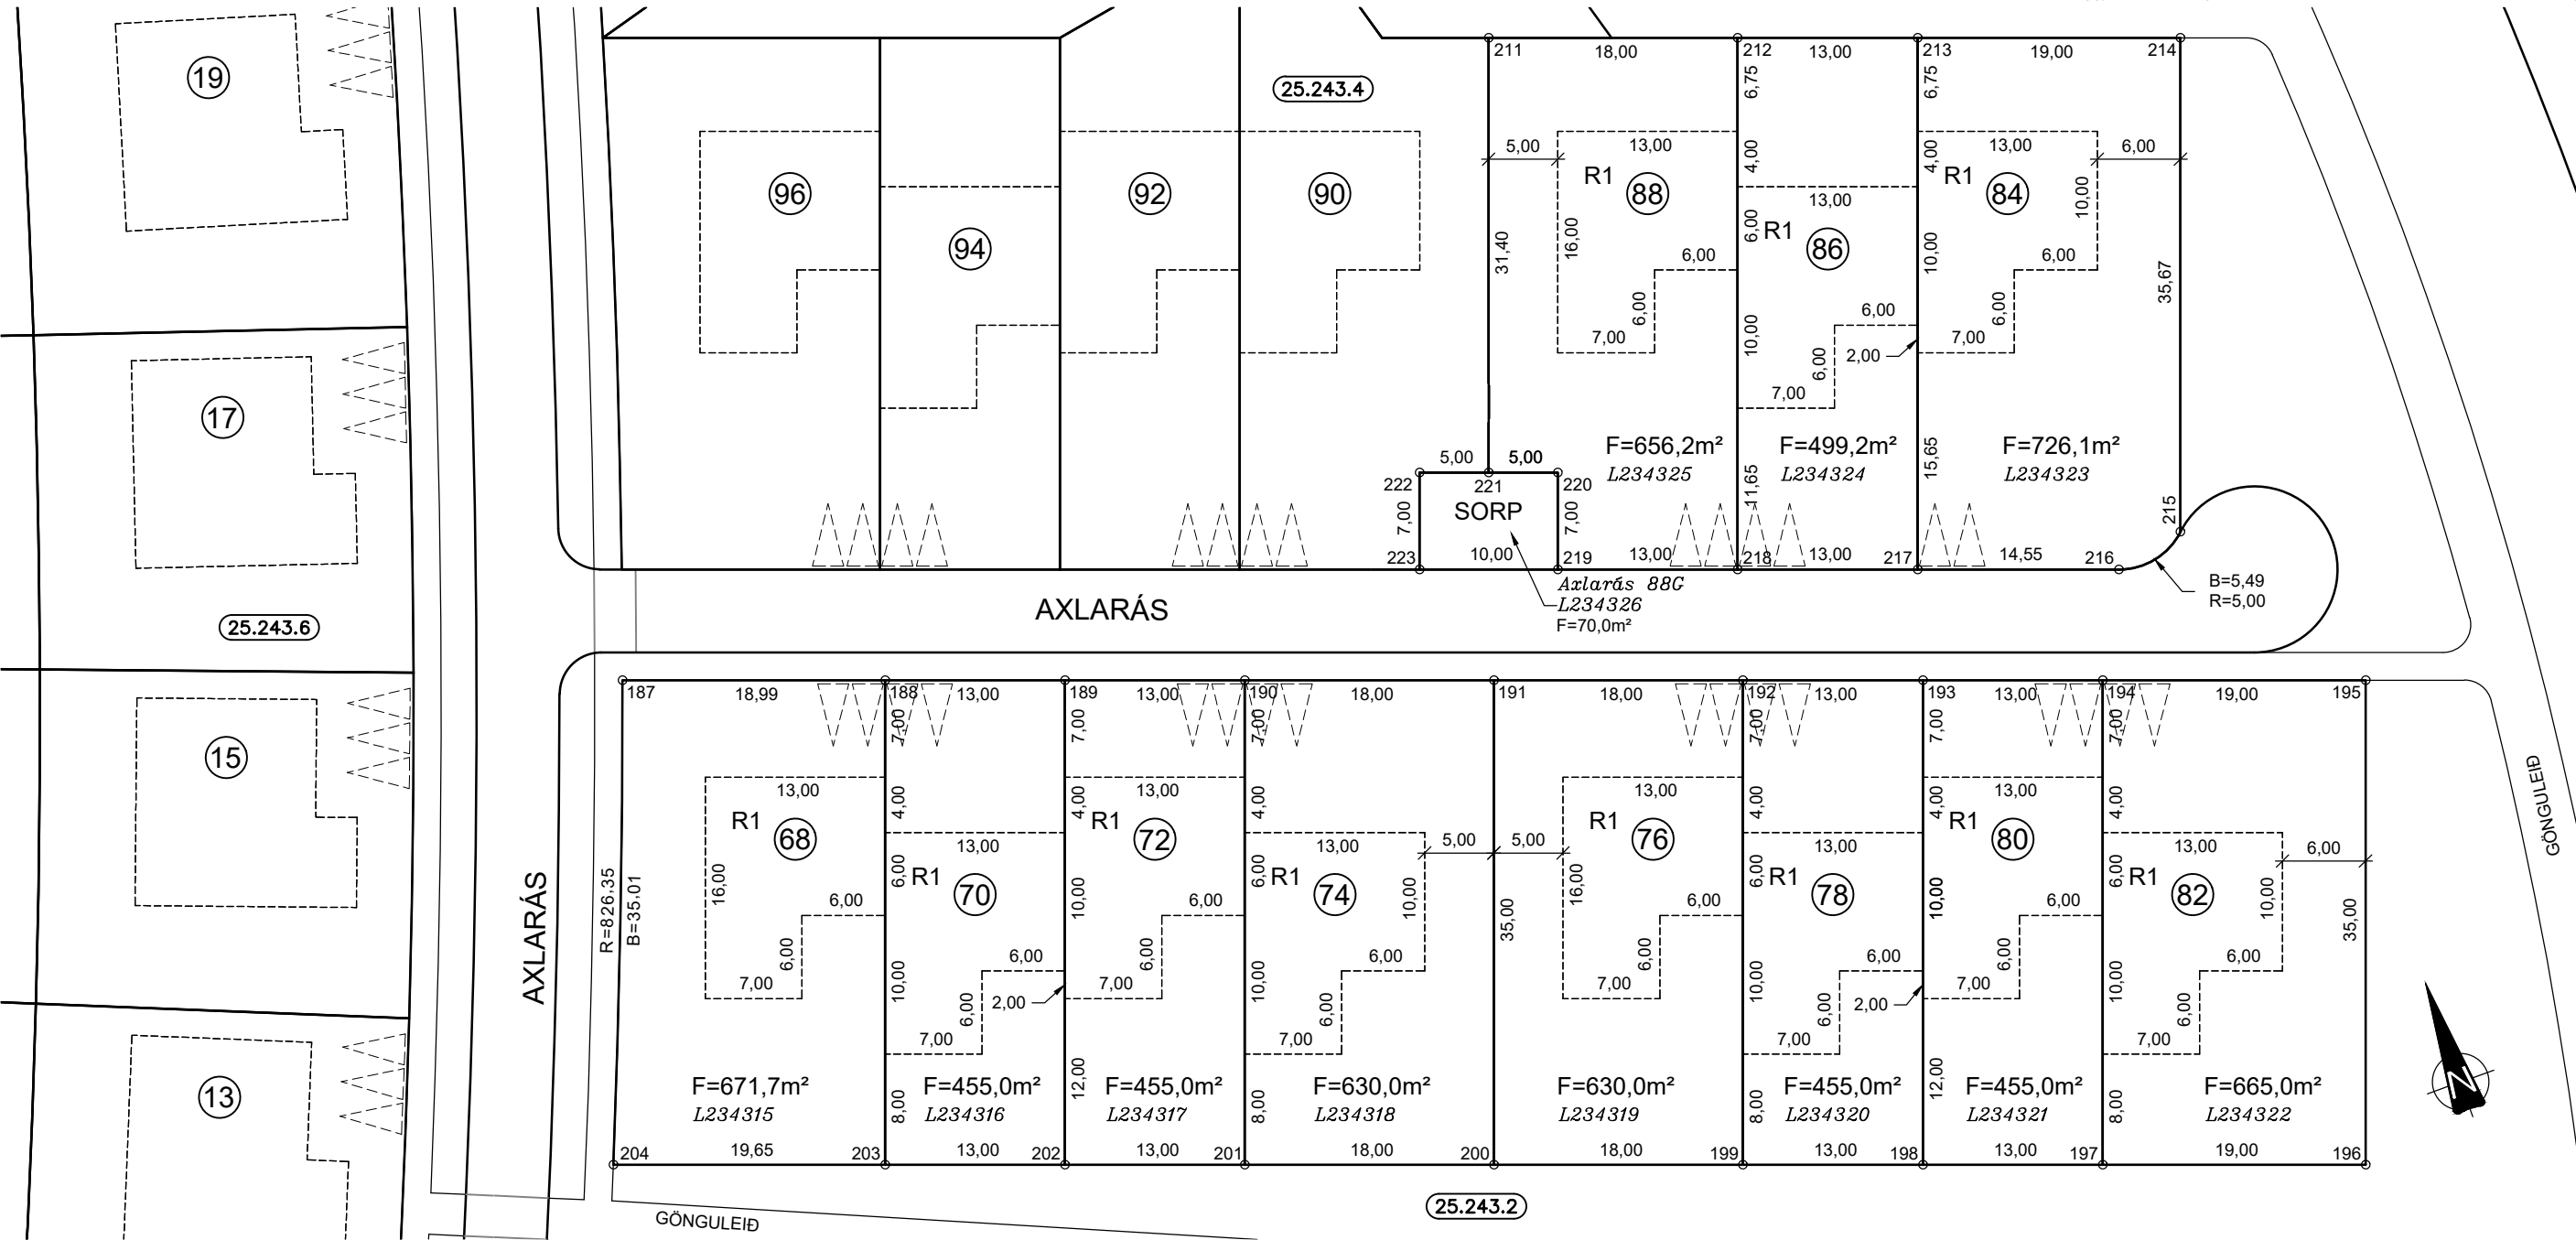


HNITASKRÁ:

NR.	AUSTUR	NORÐUR	NR.	AUSTUR	NORÐUR
187	356844.295	397410.559	204	356831.985	397377.789
188	356862.192	397404.218	211	356918.805	397433.385
189	356874.445	397399.876	212	356935.771	397427.374
190	356886.699	397395.534	213	356948.025	397423.032
191	356903.665	397389.523	214	356965.934	397416.686
192	356920.632	397383.511	215	356954.020	397383.062
193	356932.885	397379.170	216	356948.911	397381.979
194	356945.139	397374.828	217	356935.200	397386.837
195	356963.048	397368.482	218	356922.947	397391.178
196	356951.359	397335.492	219	356910.693	397395.520
197	356933.450	397341.838	220	356913.031	397402.118
198	356921.196	397346.179	221	356908.318	397403.788
199	356908.943	397350.521	222	356903.605	397405.458
200	356891.976	397356.532	223	356901.267	397398.860
201	356875.010	397362.544			
202	356862.756	397366.886			
203	356850.503	397371.227			

Í VINNSLU
VEGNA MÖGULEGRA
LAGNAKVAÐA INNAN LÓÐAR
Vistað: 26.10.2022 - kl: 12:33
Prentað: 26.10.2022 - kl: 12:33

SKÝRINGAR:

- KVÖÐ UM BÍLASTÆÐI
FJÖLDI STÆÐA SAMKVÆMT SKILMÁLUM OG REGLUG.
- HÁMARKS BYGGINGARREITUR
- KVÖÐ UM LAGNIR
- NÚMER LÓÐAR
- HÚSAGERÐ, SJÁ SKILMÁLA
- NÚMER AÐLIGGJANDI LÓÐABLAÐA, STAÐGREINIR
- LANDEIGNANÚMER

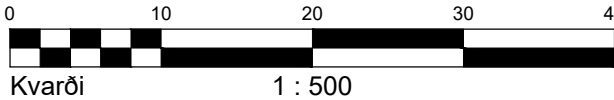

MÆLIBLAÐ 25.243.3
TEIKNING NR. 431.003
AXLARÁS 68, 70, 72, 74, 76, 78, 80, 82, 84, 86, 88
OG 88G

HAFNARFJARÐARBÆR
UMHVERFIS- OG SKIPULAGSSVIÐ
ÁSLAND 4. ÁFANGI

VSB
VERKFRÆÐISTOFA
BÆJARHRAUNI 20 / 220 HAFNARFJÖRÐUR
KENNITALA 710796-2899
SÍMI 58 58 600
vsb@vsb.is / www.vsb.is

SJÁ JAFNFRAMT SKIPULAGSUPPDRAÐ OG SKILMÁLA
DEILISKIPULAG SAMÞYKKT Í BÆJARSTJÓRN HAFNARFJARÐAR
04.05.2022. ÖÐLAST GILDI ÞANN 05.08.2022.

Dags.: 26.08.2022 Gert af: HKB, ÁÓH Yfirfarið: HKB