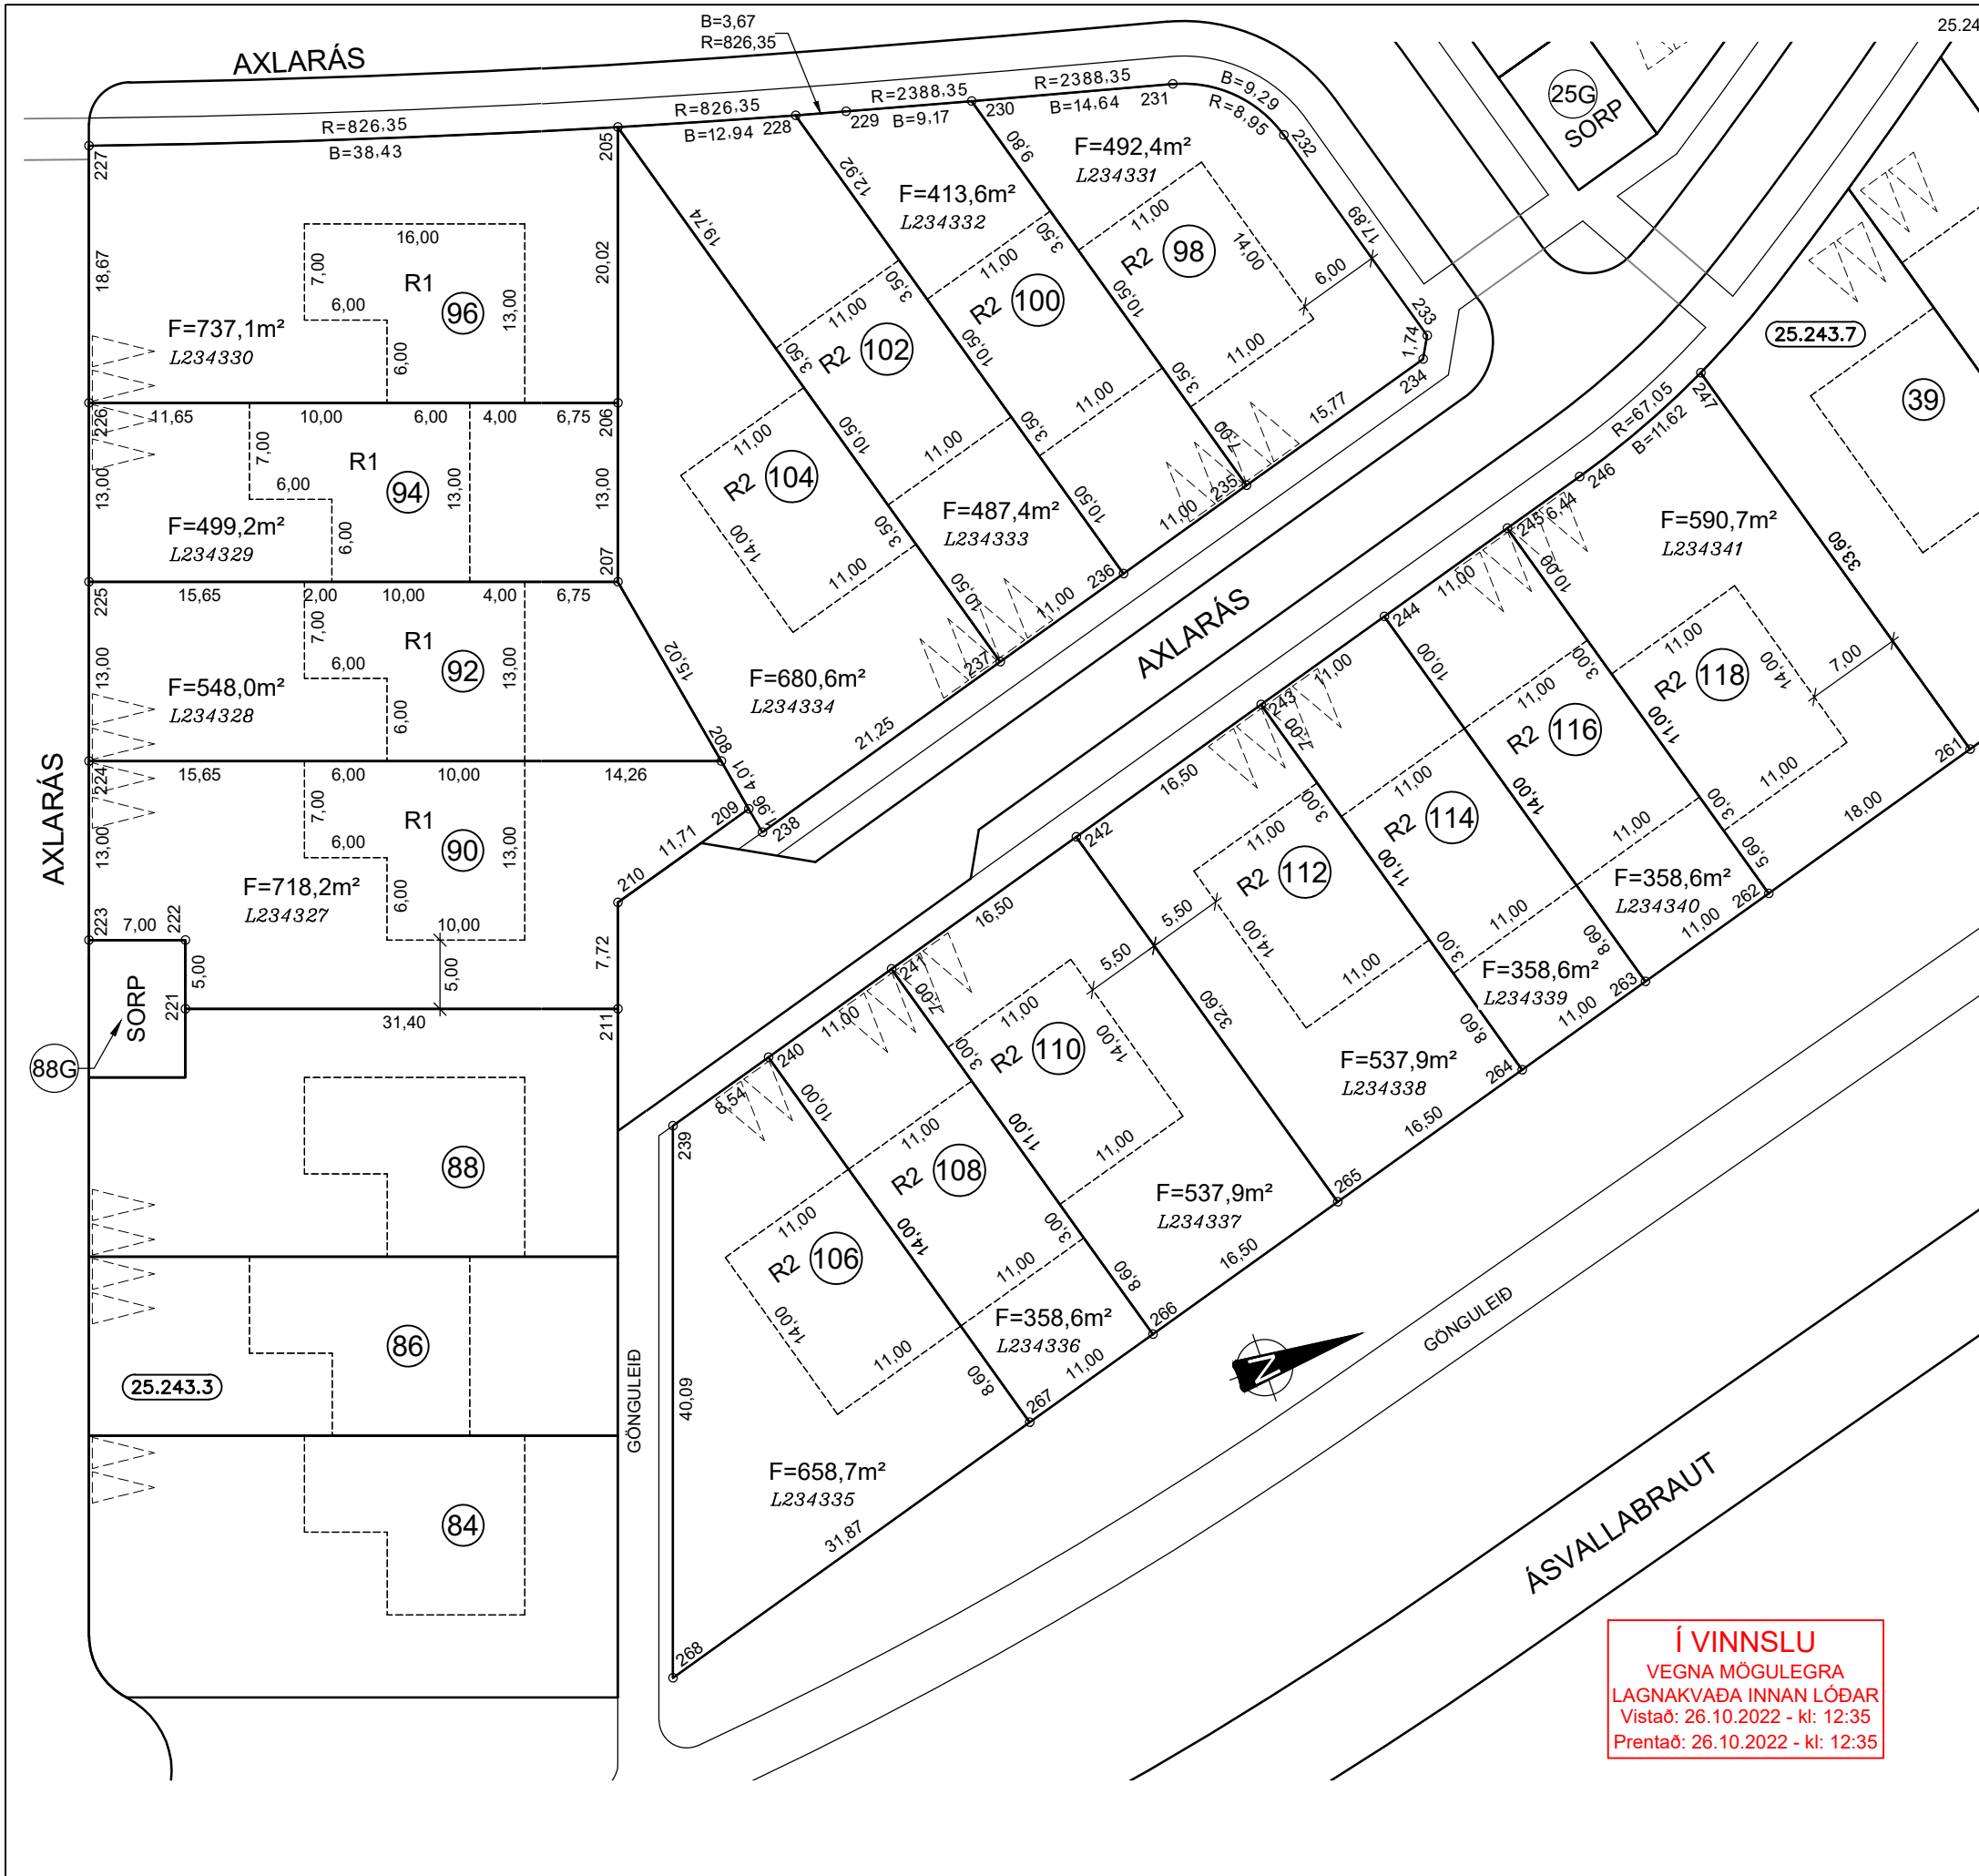




 
25.243.4.DWG XREF: 22134-gm; 22134-Mblad; 22134-lodahnit; 22134-lodir; 22134-Hblad

HNITASKRÁ:

NR.	AUSTUR	NORÐUR	NR.	AUSTUR	NORÐUR
205	356858.459	397454.767	237	356904.329	397467.988
206	356877.331	397448.080	238	356910.214	397447.569
207	356889.585	397443.738	239	356928.134	397434.323
208	356904.348	397446.480	240	356925.768	397442.530
209	356908.288	397447.212	241	356922.722	397453.100
210	356911.530	397435.963	242	356918.152	397468.954
211	356918.805	397433.385	243	356913.582	397484.809
221	356908.318	397403.788	244	356910.536	397495.379
222	356903.605	397405.458	245	356907.489	397505.948
223	356901.267	397398.860	246	356905.705	397512.139
224	356889.014	397403.202	247	356901.540	397522.966
225	356876.760	397407.543	261	356933.829	397532.273
226	356864.507	397411.885	262	356938.814	397514.977
227	356846.912	397418.119	263	356941.860	397504.407
228	356861.962	397467.225	264	356944.907	397493.838
229	356862.920	397470.768	265	356949.477	397477.983
230	356865.277	397479.628	266	356954.046	397462.128
231	356868.970	397493.799	267	356957.093	397451.559
232	356875.159	397500.168	268	356965.920	397420.935
233	356892.347	397505.122			
234	356893.868	397504.282			
235	356898.236	397489.128			
236	356901.282	397478.558			

SKÝRINGAR:

 
 KVÖÐ UM BÍLASTÆÐI
FJÖLDI STÆÐA SAMKVÆMT SKILMÁLUM OG REGLUG.

 
 HÁMARKS BYGGINGARREITUR

 KVÖÐ UM LAGNIR, 4 M

 NÚMER LÓÐAR

 HÚSAGERÐ, SJÁ SKILMÁLA

 NÚMER AÐLIGGJANDI LÓÐABLADA, STAÐGREINIR

 LANDEIGNANÚMER

SJÁ JAFNFRAMT SKIPULAGSUPPDRATT OG SKILMÁLA

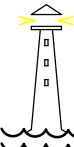
 0 10 20 30 40

Kvarði 1 : 500

DEILISKIPULAG SAMÞYKKT Í BÆJARSTJÓRN HAFNARFJARDAR
04.05.2022. ÖÐLAST GILDI ÞANN 05.08.2022.

MÆLIBLAÐ 25.243.4

TEIKNING NR. 431.004
AXLARÁS 90, 92, 94, 96, 98, 100, 102, 104, 106, 108,
110, 112, 114, 116 OG 118

 HAFNARFJARÐARBÆR
UMHVERFIS- OG SKIPULAGSSVIÐ
ÁSLAND 4. ÁFANGI

 VSB
VERKFRÆÐISTOFA
BÆJARHRAUNI 20 / 220 HAFNARFJÖRDUR
KENNITALA 710796-2899
SÍMI 58 58 600
vsb@vsb.is / www.vsb.is