


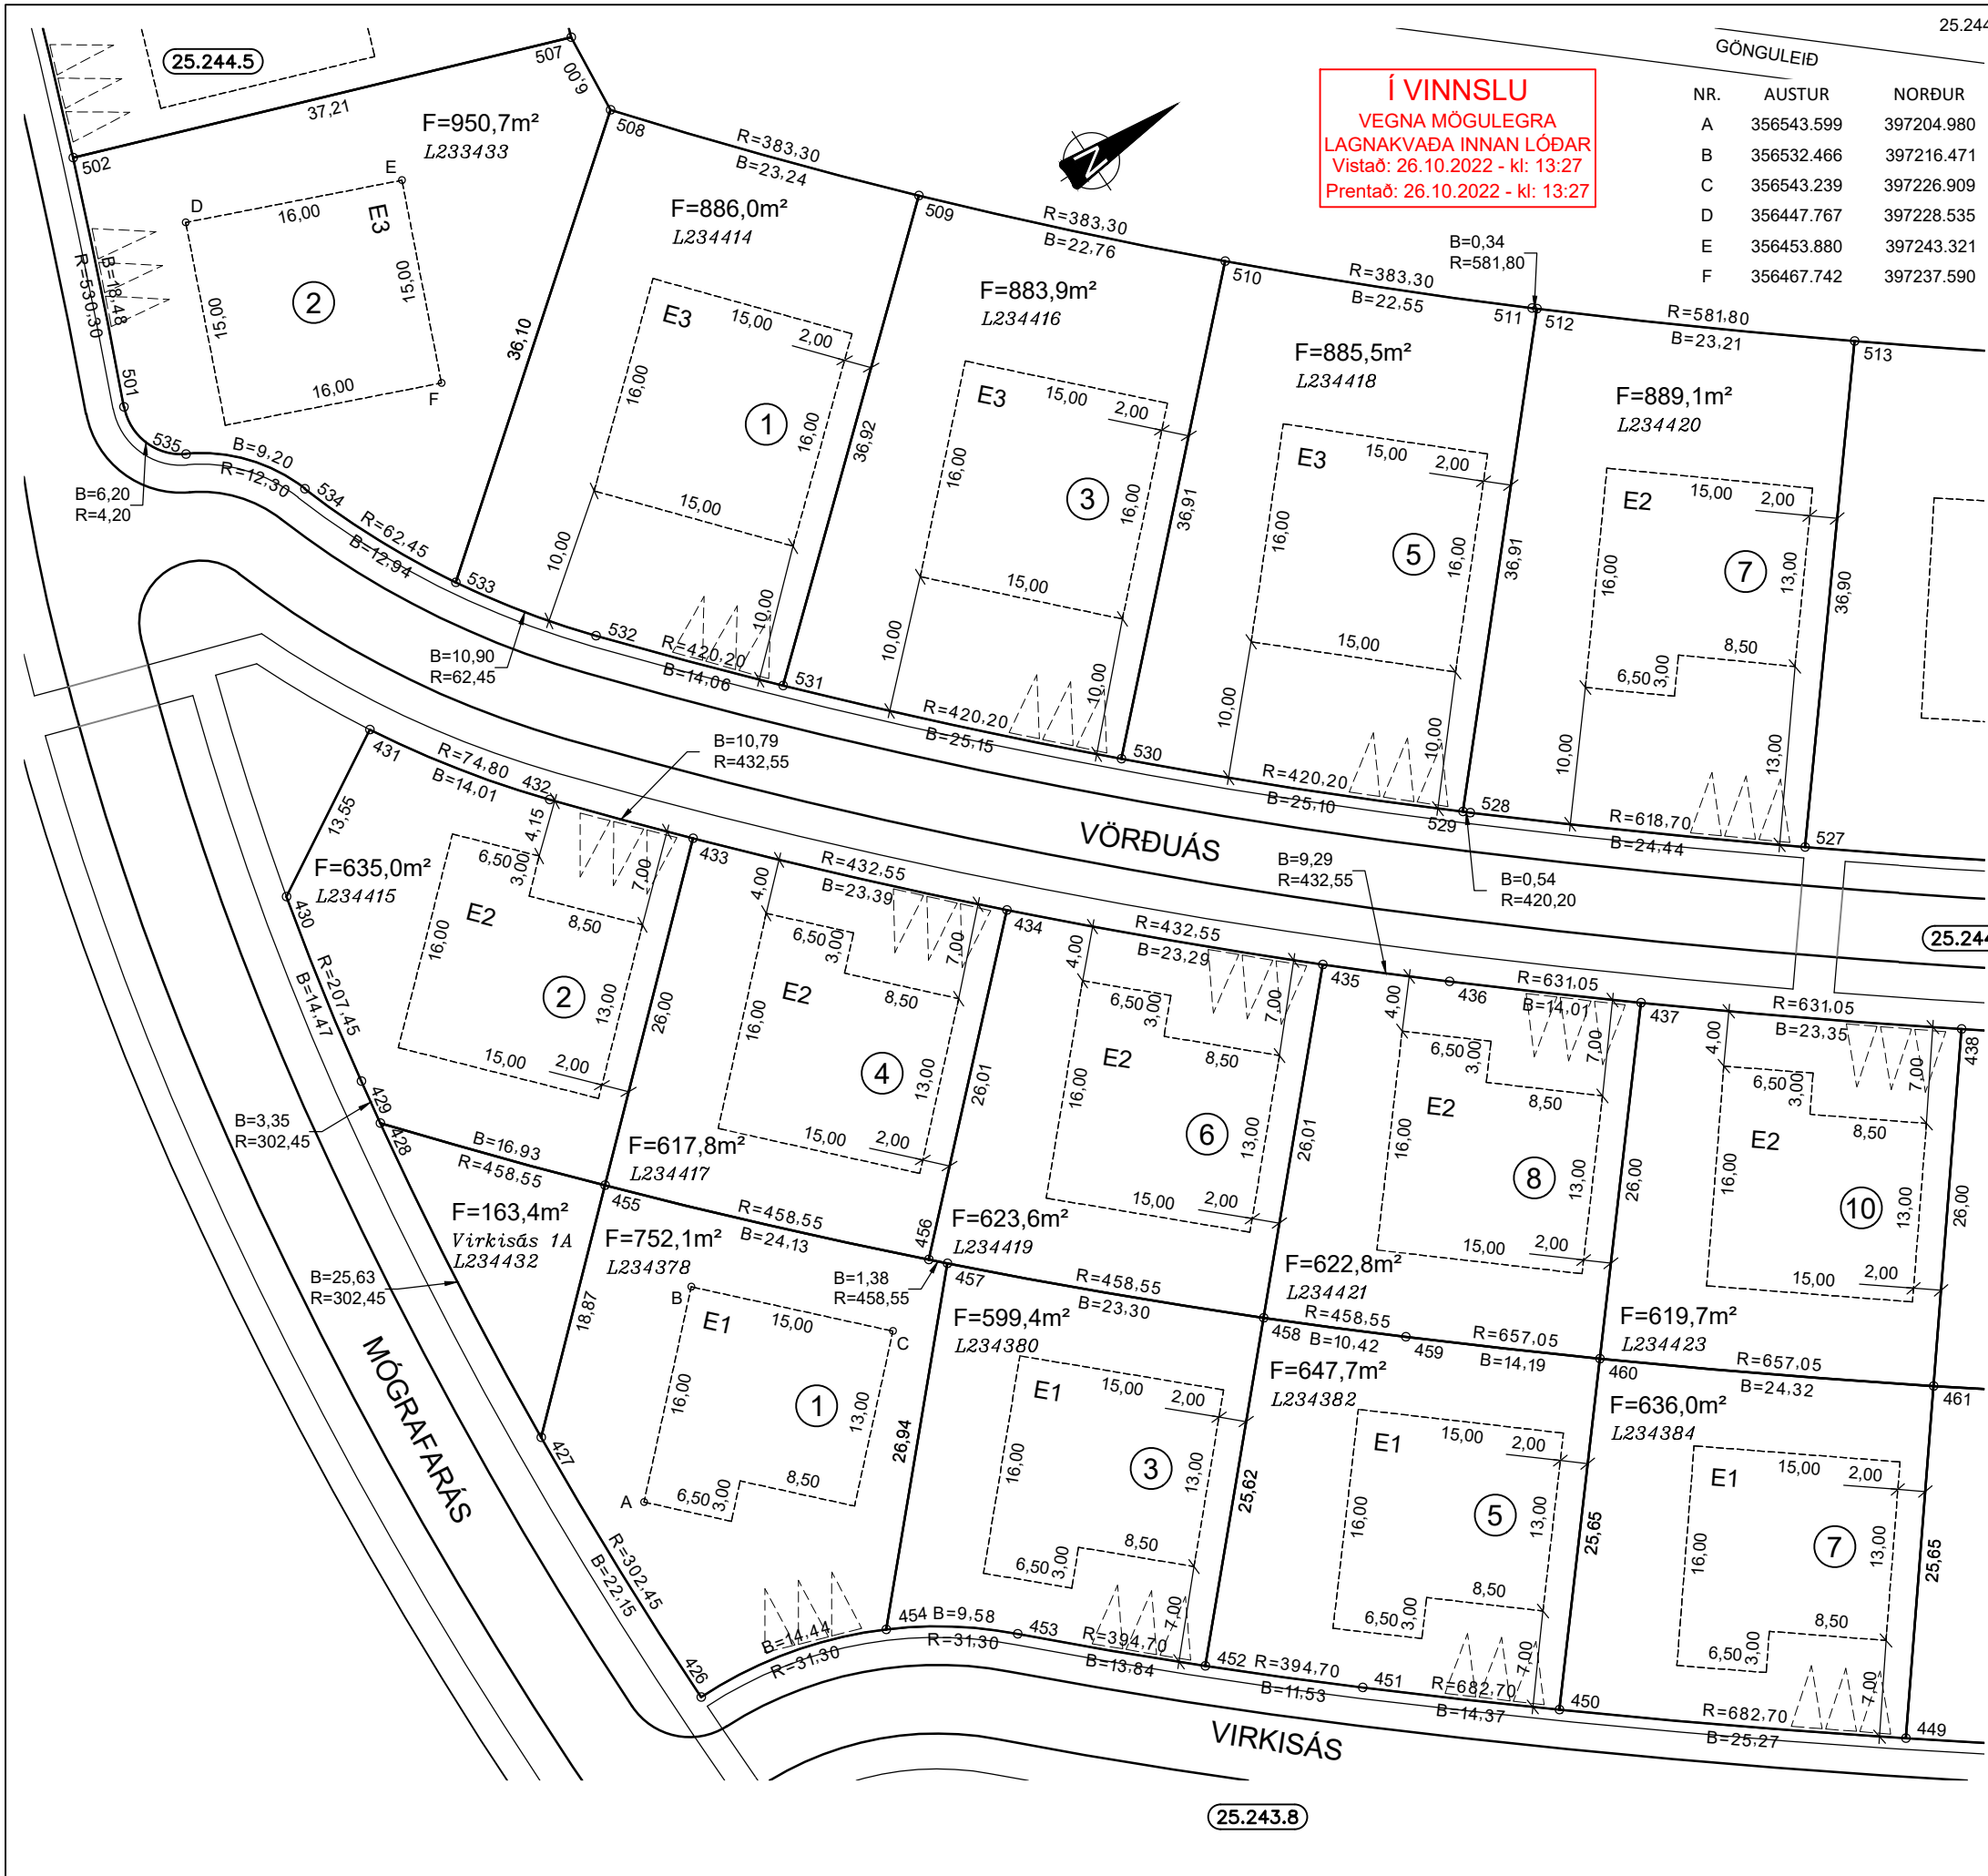

Í VINNSLU  
VEGNA MÖGULEGRA  
LAGNAKVADA INNAN LÖÐAR  
Vistað: 26.10.2022 - kl: 13:27  
Prentað: 26.10.2022 - kl: 13:27

| NR. | AUSTUR     | NORÐUR     |
|-----|------------|------------|
| A   | 356543.599 | 397204.980 |
| B   | 356532.466 | 397216.471 |
| C   | 356543.239 | 397226.909 |
| D   | 356447.767 | 397228.535 |
| E   | 356453.880 | 397243.321 |
| F   | 356467.742 | 397237.590 |

HNITASKRÁ:

| NR. | AUSTUR     | NORÐUR     | NR. | AUSTUR     | NORÐUR     |
|-----|------------|------------|-----|------------|------------|
| 426 | 356557.687 | 397200.618 | 459 | 356564.156 | 397257.728 |
| 427 | 356535.551 | 397201.344 | 460 | 356573.259 | 397268.612 |
| 428 | 356510.091 | 397204.202 | 461 | 356588.308 | 397287.715 |
| 429 | 356506.787 | 397204.734 | 501 | 356456.460 | 397217.398 |
| 430 | 356492.612 | 397207.608 | 502 | 356439.322 | 397224.318 |
| 431 | 356485.860 | 397219.351 | 507 | 356452.024 | 397259.288 |
| 432 | 356497.282 | 397227.428 | 508 | 356458.002 | 397258.771 |
| 433 | 356505.382 | 397234.556 | 509 | 356475.551 | 397274.006 |
| 434 | 356522.314 | 397250.684 | 510 | 356491.810 | 397289.927 |
| 435 | 356538.282 | 397267.628 | 511 | 356506.959 | 397306.627 |
| 436 | 356544.393 | 397274.623 | 512 | 356507.183 | 397306.889 |
| 437 | 356553.379 | 397285.372 | 513 | 356521.897 | 397324.833 |
| 438 | 356567.817 | 397303.723 | 527 | 356550.519 | 397301.537 |
| 449 | 356608.523 | 397271.922 | 528 | 356535.006 | 397282.648 |
| 450 | 356592.873 | 397252.078 | 529 | 356534.657 | 397282.240 |
| 451 | 356583.652 | 397241.060 | 530 | 356517.764 | 397263.683 |
| 452 | 356576.030 | 397232.404 | 531 | 356499.756 | 397246.133 |
| 453 | 356566.552 | 397222.314 | 532 | 356489.240 | 397236.801 |
| 454 | 356561.020 | 397214.542 | 533 | 356480.393 | 397230.460 |
| 455 | 356522.864 | 397215.310 | 534 | 356468.659 | 397225.064 |
| 456 | 356540.345 | 397231.944 | 535 | 356461.795 | 397219.267 |
| 457 | 356541.320 | 397232.925 |     |            |            |
| 458 | 356557.296 | 397249.886 |     |            |            |

SKÝRINGAR:

KVÖÐ UM BÍLASTÆÐI  
FJÖLDI STÆÐA SAMKVÆMT SKILMÁLUM OG REGLUG.


HÁMARKS BYGGINGARREITUR  
KVÖÐ UM LAGNIR, 4 M

12 NÚMER LÖÐAR

E,F,R.. HÚSAGERÐ, SJÁ SKILMÁLA

25.215.1 NÚMER AÐLIGGJANDI LÓÐABLADA, STAÐGREINIR  
L180351 LANDEIGNANÚMER

SJÁ JAFNFRAMT SKIPULAGSUPPDRATT OG SKILMÁLA

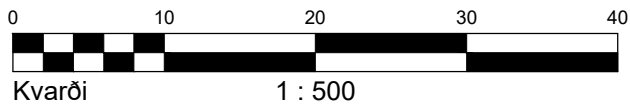


DEILISKIPULAG SAMÞYKKT Í BÆJARSTJÓRN HAFNARFJARDAR  
04.05.2022. ÖÐLAST GILDI PANN 05.08.2022.

MÆLIBLAÐ 25.244.3

TEIKNING NR. 431.011

VIRKISÁS 1, 1A, 3, 5 OG 7. VÖRÐUÁS 1, 2, 3, 4, 5, 6,  
7, 8 OG 10. MÓGRAFARÁS 2.

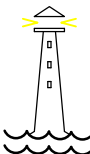

HAFNARFJARÐARBÆR  
UMHVERFIS- OG SKIPULAGSSVIÐ

ÁSLAND 4. ÁFANGI

VSB  
VERKFRÆDISTOFA

BÆJARHRAUNI 20 / 220 HAFNARFJÖRDUR  
KENNITALA 710796-2899  
SÍMI 58 58 600  
vsb@vsb.is / www.vsb.is

Dags.: 26.08.2022

Gert af: HKB, ÁÓH

Yfirfarið: HKB